

LEGENDA SIMBOLI ANTINCENDIO

-  DIREZIONE USCITA DI EMERGENZA PIU' VICINA
-  PERCORSO DI ESODO VERTICALE
-  PERCORSO DI ESODO ORIZZONTALE
-  USCITE DI EMERGENZA
-  PERCORSO DI USCITA DI EMERGENZA VERSO ALTO/BASSO
-  PERCORSO DI USCITA DI EMERGENZA VERSO DESTRA/SINISTRA
-  CASSETTA PRONTO SOCCORSO
-  ESTINTORE PORTATILE A POLVERE
-  PULSANTE DI SGANCIO ELETTRICO
-  QUADRO ELETTRICO
-  PUNTO DI RACCOLTA
-  VOI SIETE QUI
-  PORTA RESISTENTE AL FUOCO

PIANO DI EVACUAZIONE


COMUNE DI SADALI
Via G.Deledda1, 09063 Sadali (SU)

PROCEDURE DA ADOTTARE IN CASO DI ALLARME

- Attenersi alle indicazioni impartite dal personale addetto alle emergenze.
- Mantenere la calma ed evitare di trasmettere il panico ad altre persone.
- Non attardarsi cercando di recuperare oggetti personali
- Evacuare immediatamente il fabbricato utilizzando le uscite di sicurezza più vicine indicate da apposita segnaletica e riportate nella presente planimetria.
- Restare fermi nei punti di raccolta esterni seguendo le indicazioni degli addetti alla gestione dell'emergenza per non intralciare le operazioni di soccorso rendendovi disponibili a fornire eventuali utili informazioni ai soccorritori.
- Non rientrare nell'edificio fino a quando non vengono ripristinate le condizioni di normalità.

NUMERI DI EMERGENZA

- 115 VIGILI DEL FUOCO
- 118 PRIMO SOCCORSO
- 112 CARABINIERI

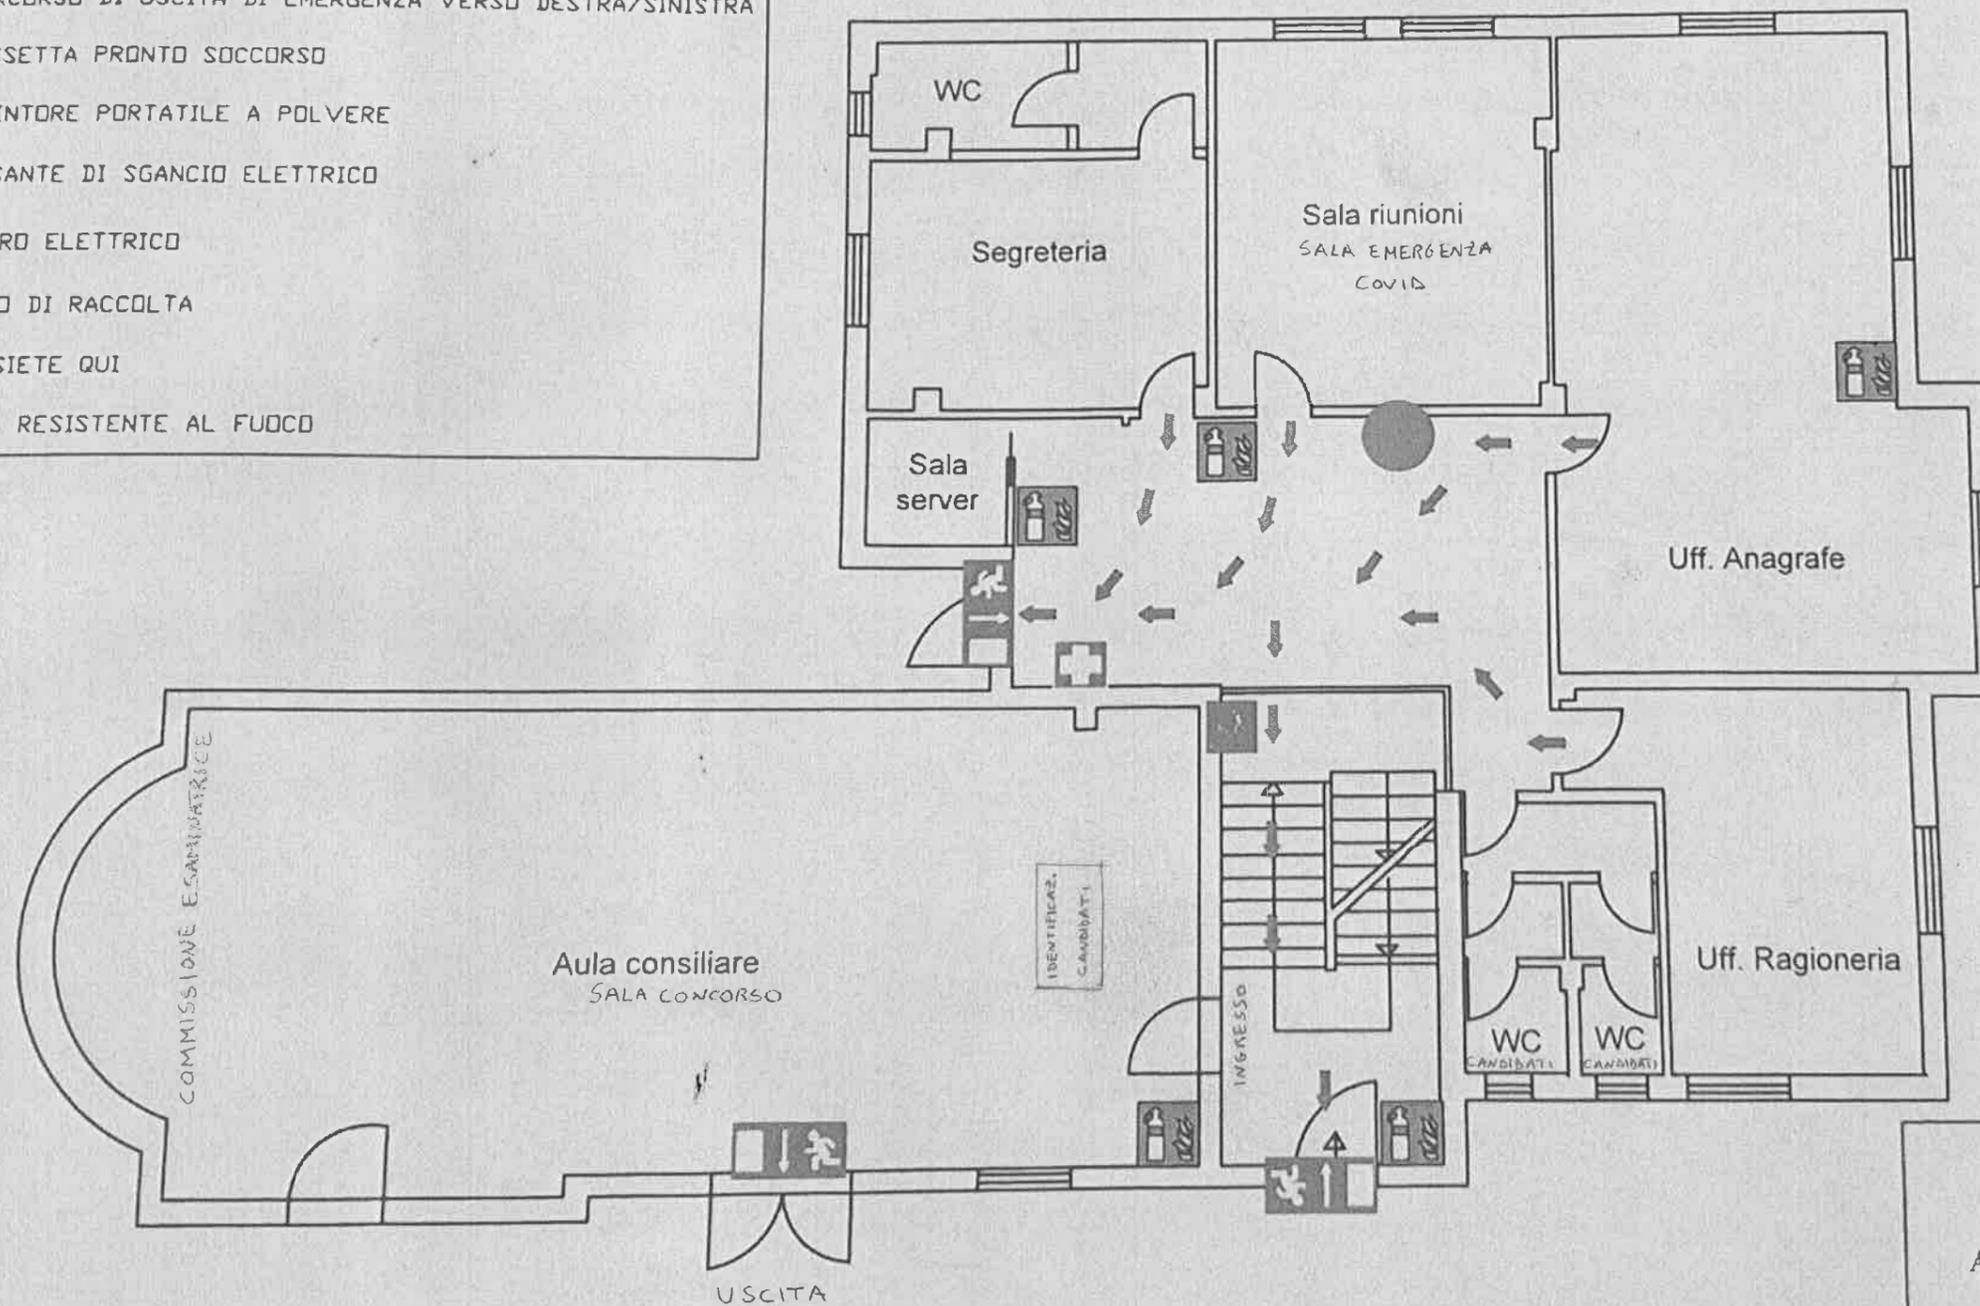

PIANO PRIMO

ADDETTI ALLE EMERGENZE:

- ADDETTO ANTINCENDIO ED EVACUAZIONE:**
Geom. Pietro Serrau
- ADDETTO PRIMO SOCCORSO:**
Geom. Pietro Serrau